



DIMENSÕES E ELEVACÕES EM METROS
DIMENSIONS AND ELEVATIONS IN METERS

VAR
19° W (2017)

PÉS
FEET

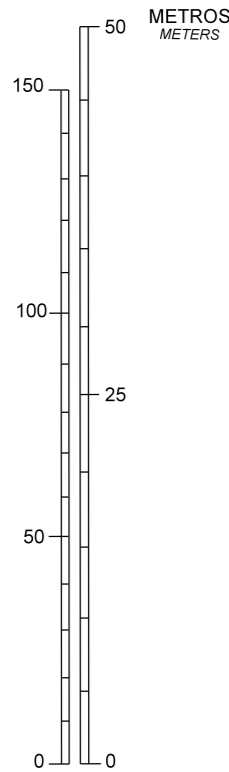

ESCALA VERTICAL
VERTICAL SCALE

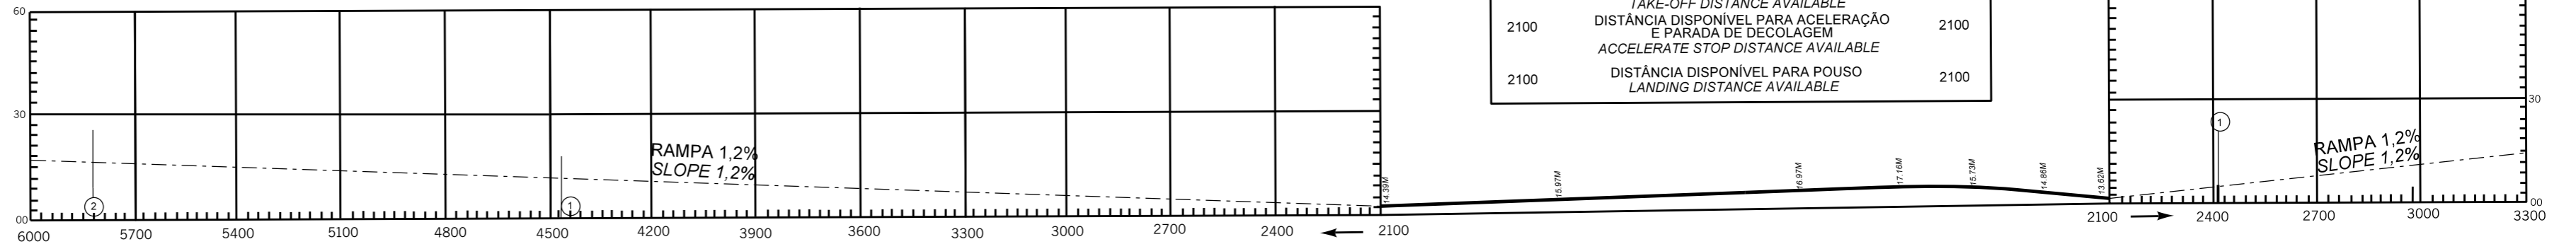


**DISTÂNCIAS DECLARADAS
DECLARED DISTANCES**

RWY 08		RWY 26	
2100	PISTA DISPONÍVEL PARA DECOLAGEM TAKE-OFF RUN AVAILABLE	2100	
3100	DISTÂNCIA DISPONÍVEL PARA DECOLAGEM TAKE-OFF DISTANCE AVAILABLE	2100	
2100	DISTÂNCIA DISPONÍVEL PARA ACELERAÇÃO E PARADA DE DECOLAGEM ACCELERATE STOP DISTANCE AVAILABLE	2100	
2100	DISTÂNCIA DISPONÍVEL PARA POUSO LANDING DISTANCE AVAILABLE	2100	


25

18

STRIP 2220 X 300M

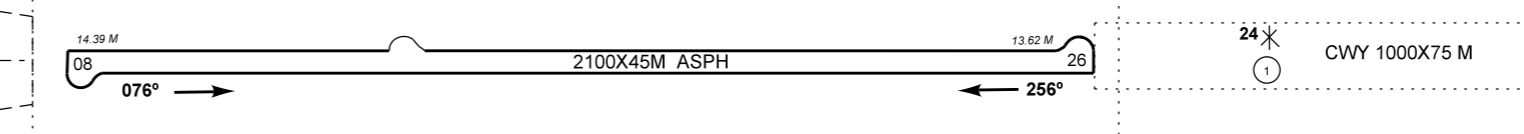

ESCALA HORIZONTAL
HORIZONTAL SCALE

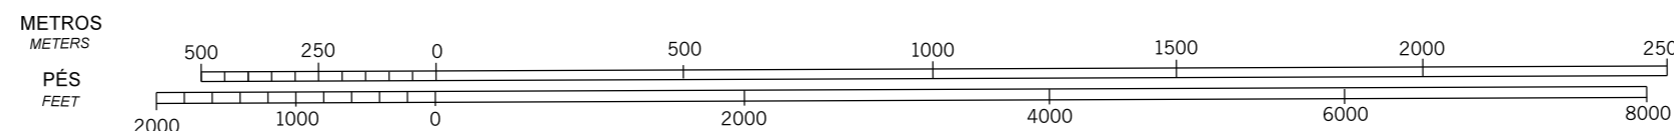

MODIFICAÇÕES/CHANGES: LAYOUT.

LEGENDA
LEGEND

NÚMERO DE IDENTIFICAÇÃO
IDENTIFICATION NUMBER

①	EDIFICAÇÃO OU ESTRUTURA GRANDE BUILDING OR LARGE STRUCTURE
▲	TERRENO TRANSPASSANDO O PLANO TERRAIN PENETRATING OBSTRUCTION PLANE
○	POSTE POLE, TOWER, ANTENNA AND OTHERS
*	ÁRVORE OU ARBUSTO TREE OR SHRUB

REGISTRO DE EMENDAS
AMENDMENT RECORD

N°	DATA DATE	INSERIDA POR ENTERED BY